

# Grundriss Erdgeschoss RH 1


Reihenhaus mit 5-Zimmern - Wohnfläche 117,26 m<sup>2</sup>



Maßstab 1:100



Technische und gestalterische Änderungen vorbehalten. Die Pläne sind zum Anfertigen von Einbaumöbeln nicht geeignet. Einrichtungsgegenstände und Beleuchtungskörper sind nicht im Kaufpreis enthalten.

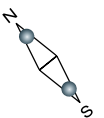

## Größe


Vorraum	6,35 m <sup>2</sup>
Wohnen/Essen	29,99 m <sup>2</sup>
Küche	6,61 m <sup>2</sup>
WC	1,43 m <sup>2</sup>
<b>Wohnfläche EG:</b>	<b>44,39 m<sup>2</sup></b>
Terrasse	12,47 m <sup>2</sup>
Grünfläche	15,00 m <sup>2</sup>

## Übersichtsplan



# Grundriss Obergeschoss RH 1


Reihenhaus mit 5-Zimmern - Wohnfläche 117,26 m<sup>2</sup>

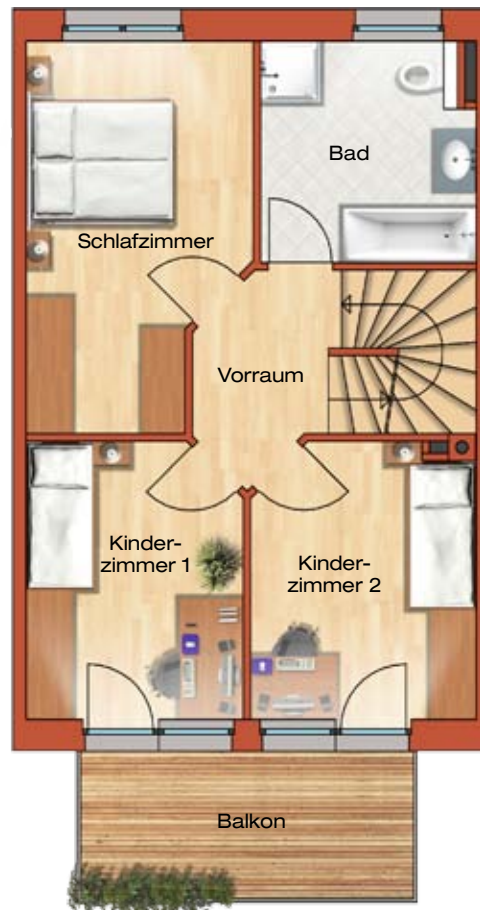

Maßstab 1:100



Technische und gestalterische Änderungen vorbehalten. Die Pläne sind zum Anfertigen von Einbaumöbeln nicht geeignet. Einrichtungsgegenstände und Beleuchtungskörper sind nicht im Kaufpreis enthalten.

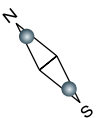

## Größe


Schlafzimmer	13,92 m <sup>2</sup>
Kinderzimmer 1	10,25 m <sup>2</sup>
Kinderzimmer 2	10,47 m <sup>2</sup>
Vorraum	4,29 m <sup>2</sup>
Bad	7,96 m <sup>2</sup>
<b>Wohnfläche OG:</b>	<b>46,88 m<sup>2</sup></b>
Balkon	8,58 m <sup>2</sup>

## Übersichtsplan



# Grundriss Dachgeschoss RH 1


Reihenhaus mit 5-Zimmern - Wohnfläche 117,26 m<sup>2</sup>

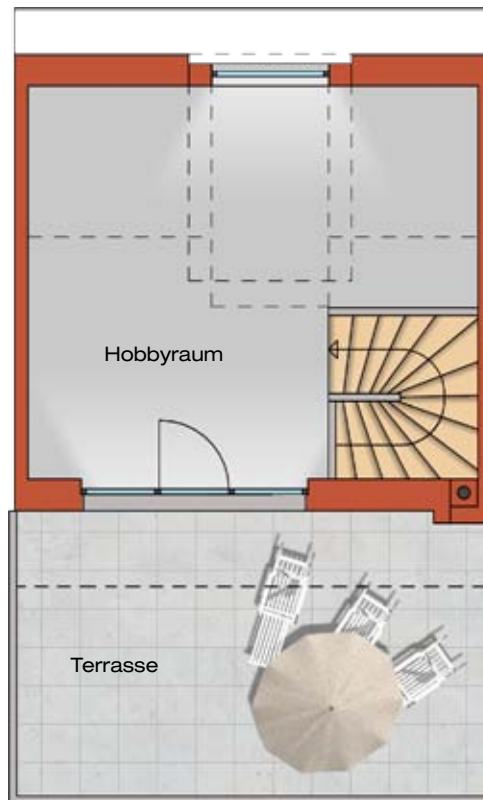

Maßstab 1:100



Technische und gestalterische Änderungen vorbehalten. Die Pläne sind zum Anfertigen von Einbaumöbeln nicht geeignet. Einrichtungsgegenstände und Beleuchtungskörper sind nicht im Kaufpreis enthalten.

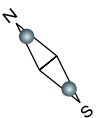

## Größe

Hobbyraum 25,99 m<sup>2</sup>

**Wohnfläche DG: 25,99 m<sup>2</sup>**


Terrasse 24,46 m<sup>2</sup>

## Übersichtsplan



# Grundriss Kellergeschoss RH 1


Reihenhaus mit 5-Zimmern - Wohnfläche 117,26 m<sup>2</sup>

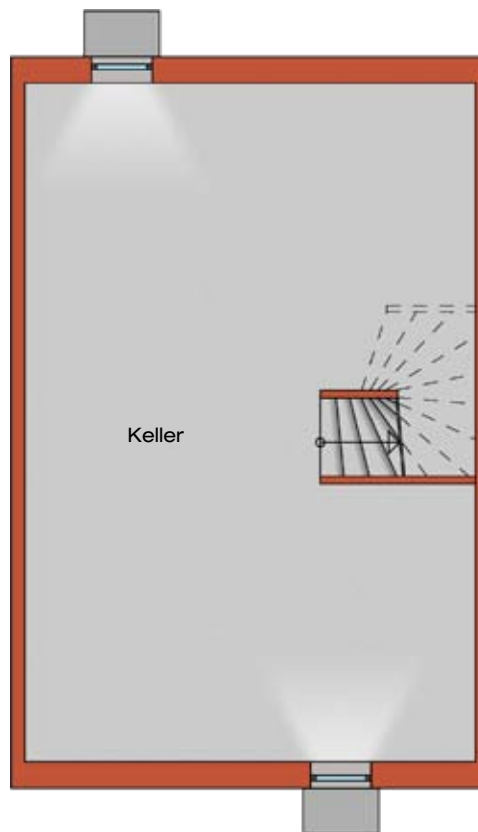

Maßstab 1:100



Technische und gestalterische Änderungen vorbehalten. Die Pläne sind zum Anfertigen von Einbaumöbeln nicht geeignet. Einrichtungsgegenstände und Beleuchtungskörper sind nicht im Kaufpreis enthalten.

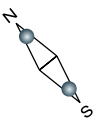

## Größe

Keller 52,47 m<sup>2</sup>

**Wohnnutzfläche KG: 52,47m<sup>2</sup>**

## Übersichtsplan



# Grundriss Erdgeschoss RH 2


Reihenhaus mit 5-Zimmern - Wohnfläche 117,26 m<sup>2</sup>



Maßstab 1:100



Technische und gestalterische Änderungen vorbehalten. Die Pläne sind zum Anfertigen von Einbaumöbeln nicht geeignet. Einrichtungsgegenstände und Beleuchtungskörper sind nicht im Kaufpreis enthalten.

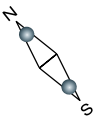

## Größe


Vorraum	6,35 m <sup>2</sup>
Wohnen/Essen	29,99 m <sup>2</sup>
Küche	6,61 m <sup>2</sup>
WC	1,43 m <sup>2</sup>
<b>Wohnfläche EG:</b>	<b>44,39 m<sup>2</sup></b>
Terrasse	12,47 m <sup>2</sup>
Grünfläche	18,00 m <sup>2</sup>

## Übersichtsplan



# Grundriss Obergeschoss RH 2


Reihenhaus mit 5-Zimmern - Wohnfläche 117,26 m<sup>2</sup>

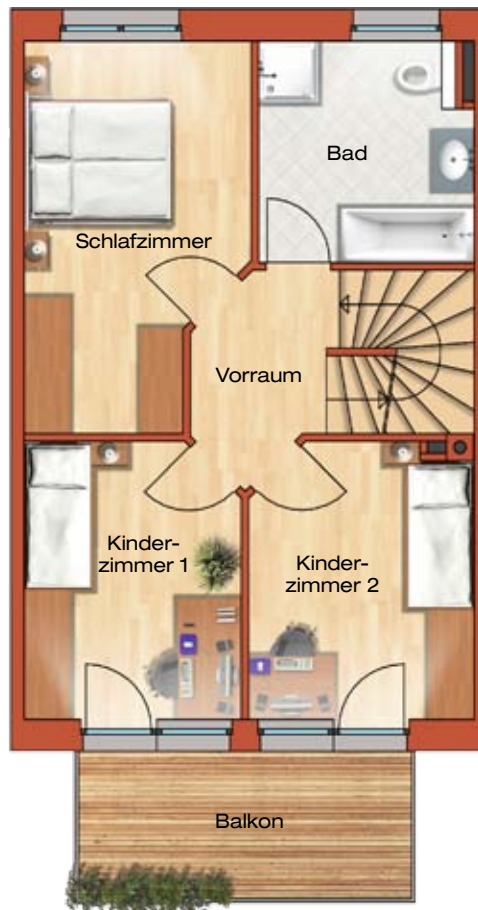

Maßstab 1:100



Technische und gestalterische Änderungen vorbehalten. Die Pläne sind zum Anfertigen von Einbaumöbeln nicht geeignet. Einrichtungsgegenstände und Beleuchtungskörper sind nicht im Kaufpreis enthalten.

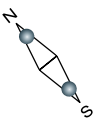

## Größe


Schlafzimmer	13,92 m <sup>2</sup>
Kinderzimmer 1	10,25 m <sup>2</sup>
Kinderzimmer 2	10,47 m <sup>2</sup>
Vorraum	4,29 m <sup>2</sup>
Bad	7,96 m <sup>2</sup>
<b>Wohnfläche OG:</b>	<b>46,88 m<sup>2</sup></b>
Balkon	8,58 m <sup>2</sup>

## Übersichtsplan



# Grundriss Dachgeschoss RH 2


Reihenhaus mit 5-Zimmern - Wohnfläche 117,26 m<sup>2</sup>

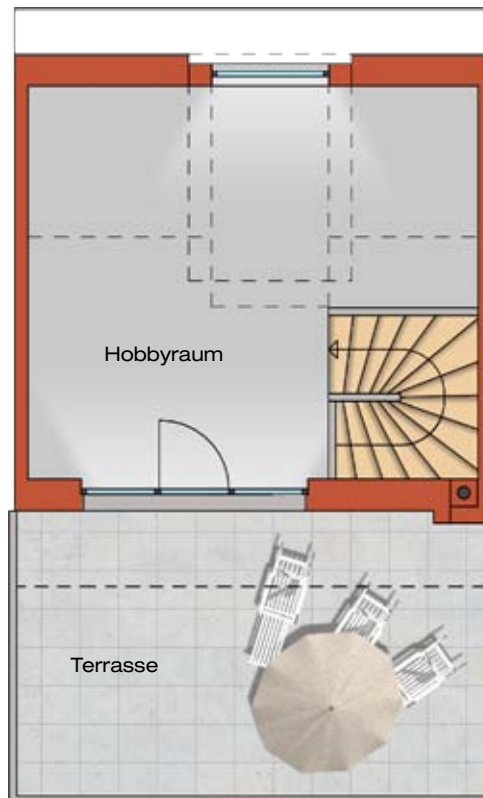

Maßstab 1:100



Technische und gestalterische Änderungen vorbehalten. Die Pläne sind zum Anfertigen von Einbaumöbeln nicht geeignet. Einrichtungsgegenstände und Beleuchtungskörper sind nicht im Kaufpreis enthalten.

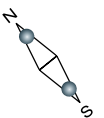

## Größe

Hobbyraum 25,99 m<sup>2</sup>

**Wohnfläche DG: 25,99 m<sup>2</sup>**


Terrasse 23,44 m<sup>2</sup>

## Übersichtsplan



# Grundriss Kellergeschoss RH 2


Reihenhaus mit 5-Zimmern - Wohnfläche 117,26 m<sup>2</sup>

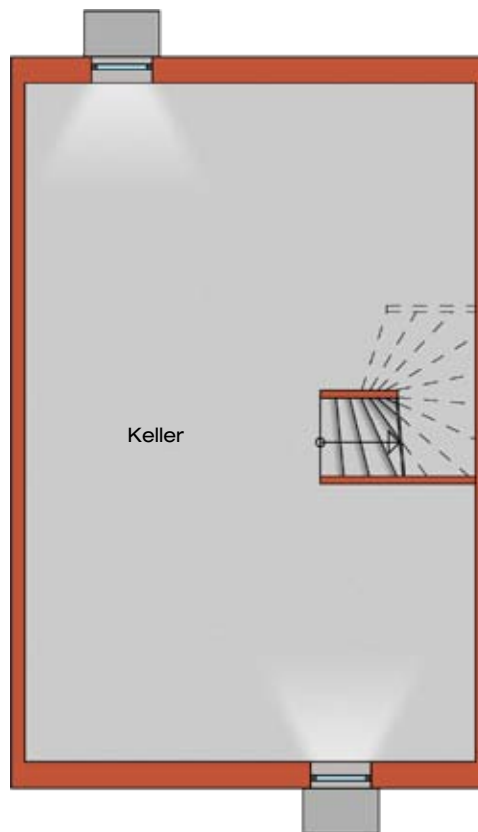

Maßstab 1:100



Technische und gestalterische Änderungen vorbehalten. Die Pläne sind zum Anfertigen von Einbaumöbeln nicht geeignet. Einrichtungsgegenstände und Beleuchtungskörper sind nicht im Kaufpreis enthalten.

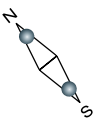

## Größe

Keller 52,47 m<sup>2</sup>

**Wohnnutzfläche KG: 52,47m<sup>2</sup>**

## Übersichtsplan



# Grundriss Erdgeschoss RH 3


Reihenhaus mit 5-Zimmern - Wohnfläche 117,27 m<sup>2</sup>



Maßstab 1:100



Technische und gestalterische Änderungen vorbehalten. Die Pläne sind zum Anfertigen von Einbaumöbeln nicht geeignet. Einrichtungsgegenstände und Beleuchtungskörper sind nicht im Kaufpreis enthalten.

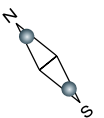

## Größe


Vorraum	6,35 m <sup>2</sup>
Wohnen/Essen	29,99 m <sup>2</sup>
Küche	6,61 m <sup>2</sup>
WC	1,43 m <sup>2</sup>
<b>Wohnfläche EG:</b>	<b>44,39 m<sup>2</sup></b>
Terrasse	12,47 m <sup>2</sup>
Grünfläche	21,00 m <sup>2</sup>

## Übersichtsplan



# Grundriss Obergeschoss RH 3


Reihenhaus mit 5-Zimmern - Wohnfläche 117,27 m<sup>2</sup>

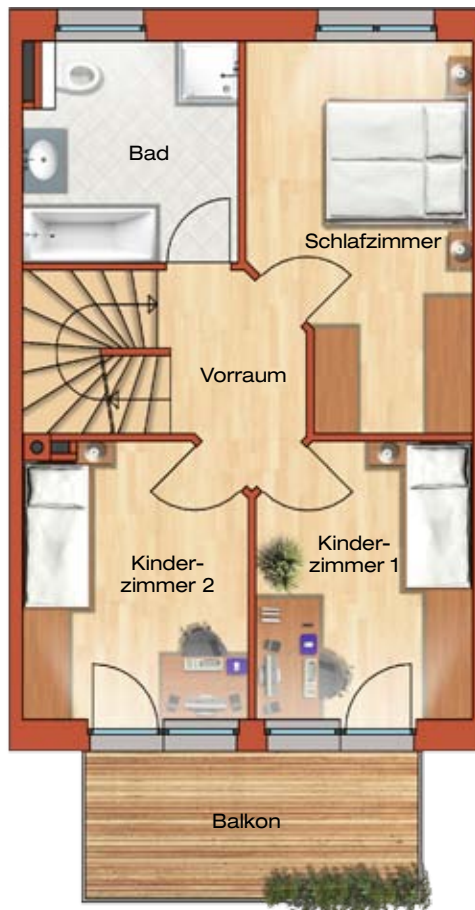

Maßstab 1:100



Technische und gestalterische Änderungen vorbehalten. Die Pläne sind zum Anfertigen von Einbaumöbeln nicht geeignet. Einrichtungsgegenstände und Beleuchtungskörper sind nicht im Kaufpreis enthalten.

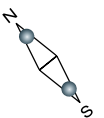

## Größe


Schlafzimmer	13,92 m <sup>2</sup>
Kinderzimmer 1	10,25 m <sup>2</sup>
Kinderzimmer 2	10,47 m <sup>2</sup>
Vorraum	4,29 m <sup>2</sup>
Bad	7,96 m <sup>2</sup>
<b>Wohnfläche OG:</b>	<b>46,89 m<sup>2</sup></b>
Balkon	8,58 m <sup>2</sup>

## Übersichtsplan



# Grundriss Dachgeschoss RH 3


Reihenhaus mit 5-Zimmern - Wohnfläche 117,27 m<sup>2</sup>

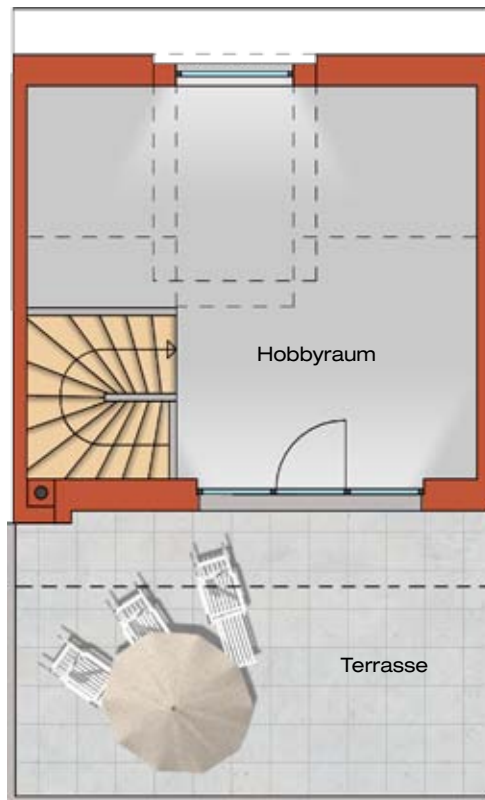

Maßstab 1:100



Technische und gestalterische Änderungen vorbehalten. Die Pläne sind zum Anfertigen von Einbaumöbeln nicht geeignet. Einrichtungsgegenstände und Beleuchtungskörper sind nicht im Kaufpreis enthalten.

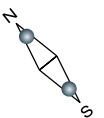

## Größe


Hobbyraum	25,99 m <sup>2</sup>
<b>Wohnfläche DG:</b>	<b>25,99 m<sup>2</sup></b>
Terrasse	23,44 m <sup>2</sup>

## Übersichtsplan



# Grundriss Kellergeschoss RH 3


Reihenhaus mit 5-Zimmern - Wohnfläche 117,27 m<sup>2</sup>

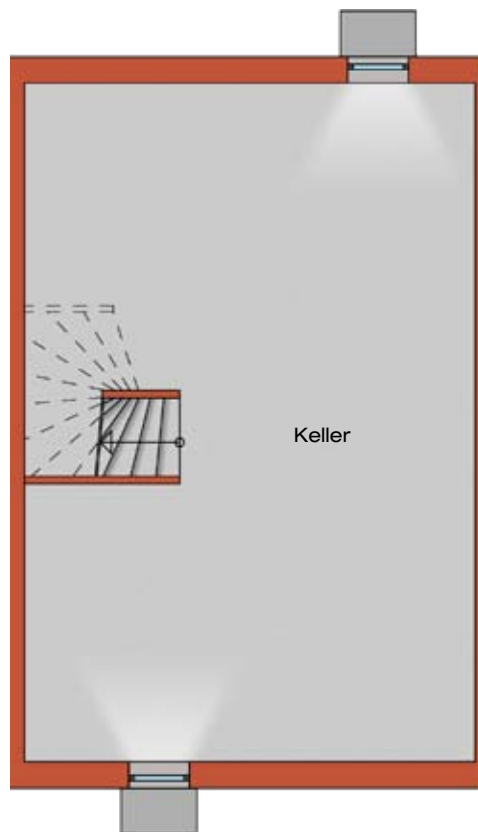

Maßstab 1:100



Technische und gestalterische Änderungen vorbehalten. Die Pläne sind zum Anfertigen von Einbaumöbeln nicht geeignet. Einrichtungsgegenstände und Beleuchtungskörper sind nicht im Kaufpreis enthalten.

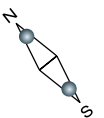

## Größe

Keller 52,47 m<sup>2</sup>

**Wohnnutzfläche KG: 52,47m<sup>2</sup>**

## Übersichtsplan



# Grundriss Erdgeschoss RH 4


Reihenhaus mit 5-Zimmern - Wohnfläche 117,76 m<sup>2</sup>



Maßstab 1:100



Technische und gestalterische Änderungen vorbehalten. Die Pläne sind zum Anfertigen von Einbaumöbeln nicht geeignet. Einrichtungsgegenstände und Beleuchtungskörper sind nicht im Kaufpreis enthalten.

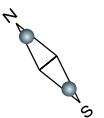

## Größe


Vorraum	6,65 m <sup>2</sup>
Wohnen/Essen	29,82 m <sup>2</sup>
Küche	6,61 m <sup>2</sup>
WC	1,79 m <sup>2</sup>
<b>Wohnfläche EG:</b>	<b>44,88 m<sup>2</sup></b>
Terrasse	12,47 m <sup>2</sup>
Grünfläche	50,00 m <sup>2</sup>

## Übersichtsplan



# Grundriss Obergeschoss RH 4


Reihenhaus mit 5-Zimmern - Wohnfläche 117,76 m<sup>2</sup>

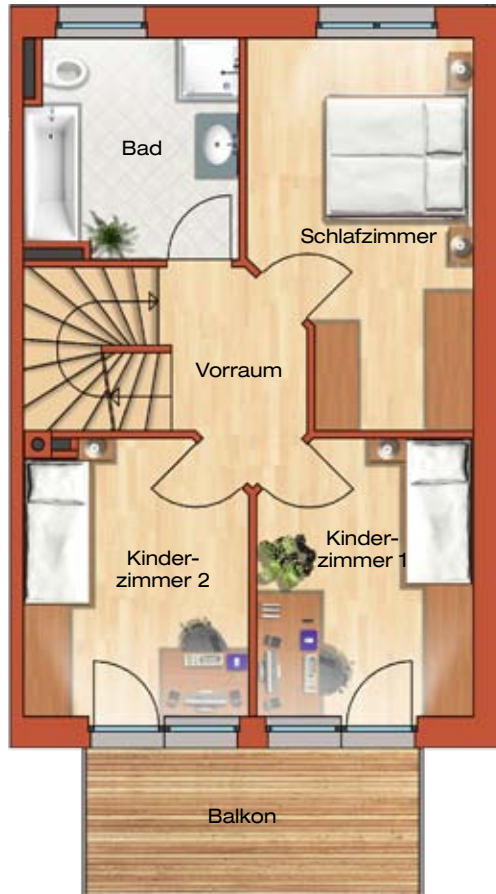

Maßstab 1:100



Technische und gestalterische Änderungen vorbehalten. Die Pläne sind zum Anfertigen von Einbaumöbeln nicht geeignet. Einrichtungsgegenstände und Beleuchtungskörper sind nicht im Kaufpreis enthalten.

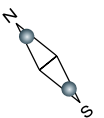

## Größe


Schlafzimmer	13,92 m <sup>2</sup>
Kinderzimmer 1	10,25 m <sup>2</sup>
Kinderzimmer 2	10,47 m <sup>2</sup>
Vorraum	4,29 m <sup>2</sup>
Bad	7,97 m <sup>2</sup>
<b>Wohnfläche OG:</b>	<b>46,89 m<sup>2</sup></b>
Balkon	8,58 m <sup>2</sup>

## Übersichtsplan



# Grundriss Dachgeschoss RH 4


Reihenhaus mit 5-Zimmern - Wohnfläche 117,76 m<sup>2</sup>

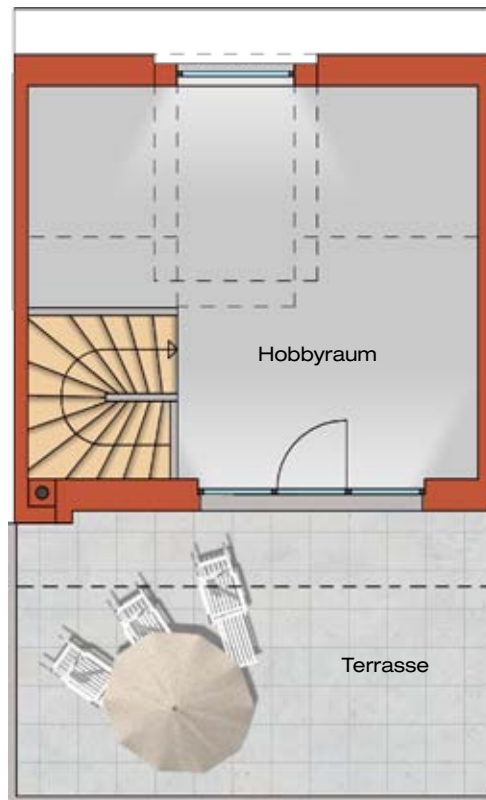

Maßstab 1:100



Technische und gestalterische Änderungen vorbehalten. Die Pläne sind zum Anfertigen von Einbaumöbeln nicht geeignet. Einrichtungsgegenstände und Beleuchtungskörper sind nicht im Kaufpreis enthalten.

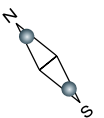

## Größe

Hobbyraum 25,99 m<sup>2</sup>

**Wohnfläche DG: 25,99 m<sup>2</sup>**


Terrasse 23,44 m<sup>2</sup>

## Übersichtsplan



# Grundriss Kellergeschoss RH 4


Reihenhaus mit 5-Zimmern - Wohnfläche 117,76 m<sup>2</sup>

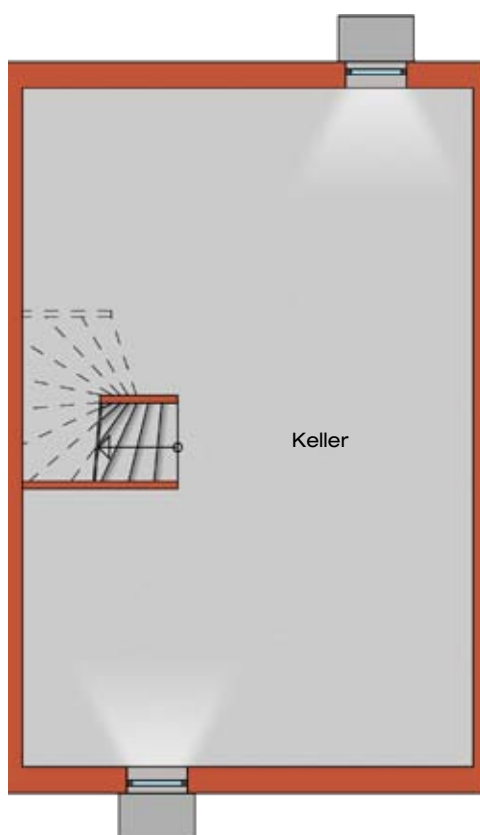

Maßstab 1:100



Technische und gestalterische Änderungen vorbehalten. Die Pläne sind zum Anfertigen von Einbaumöbeln nicht geeignet. Einrichtungsgegenstände und Beleuchtungskörper sind nicht im Kaufpreis enthalten.

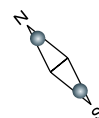

## Größe

Keller 52,47 m<sup>2</sup>

**Wohnnutzfläche KG: 52,47m<sup>2</sup>**

## Übersichtsplan

